
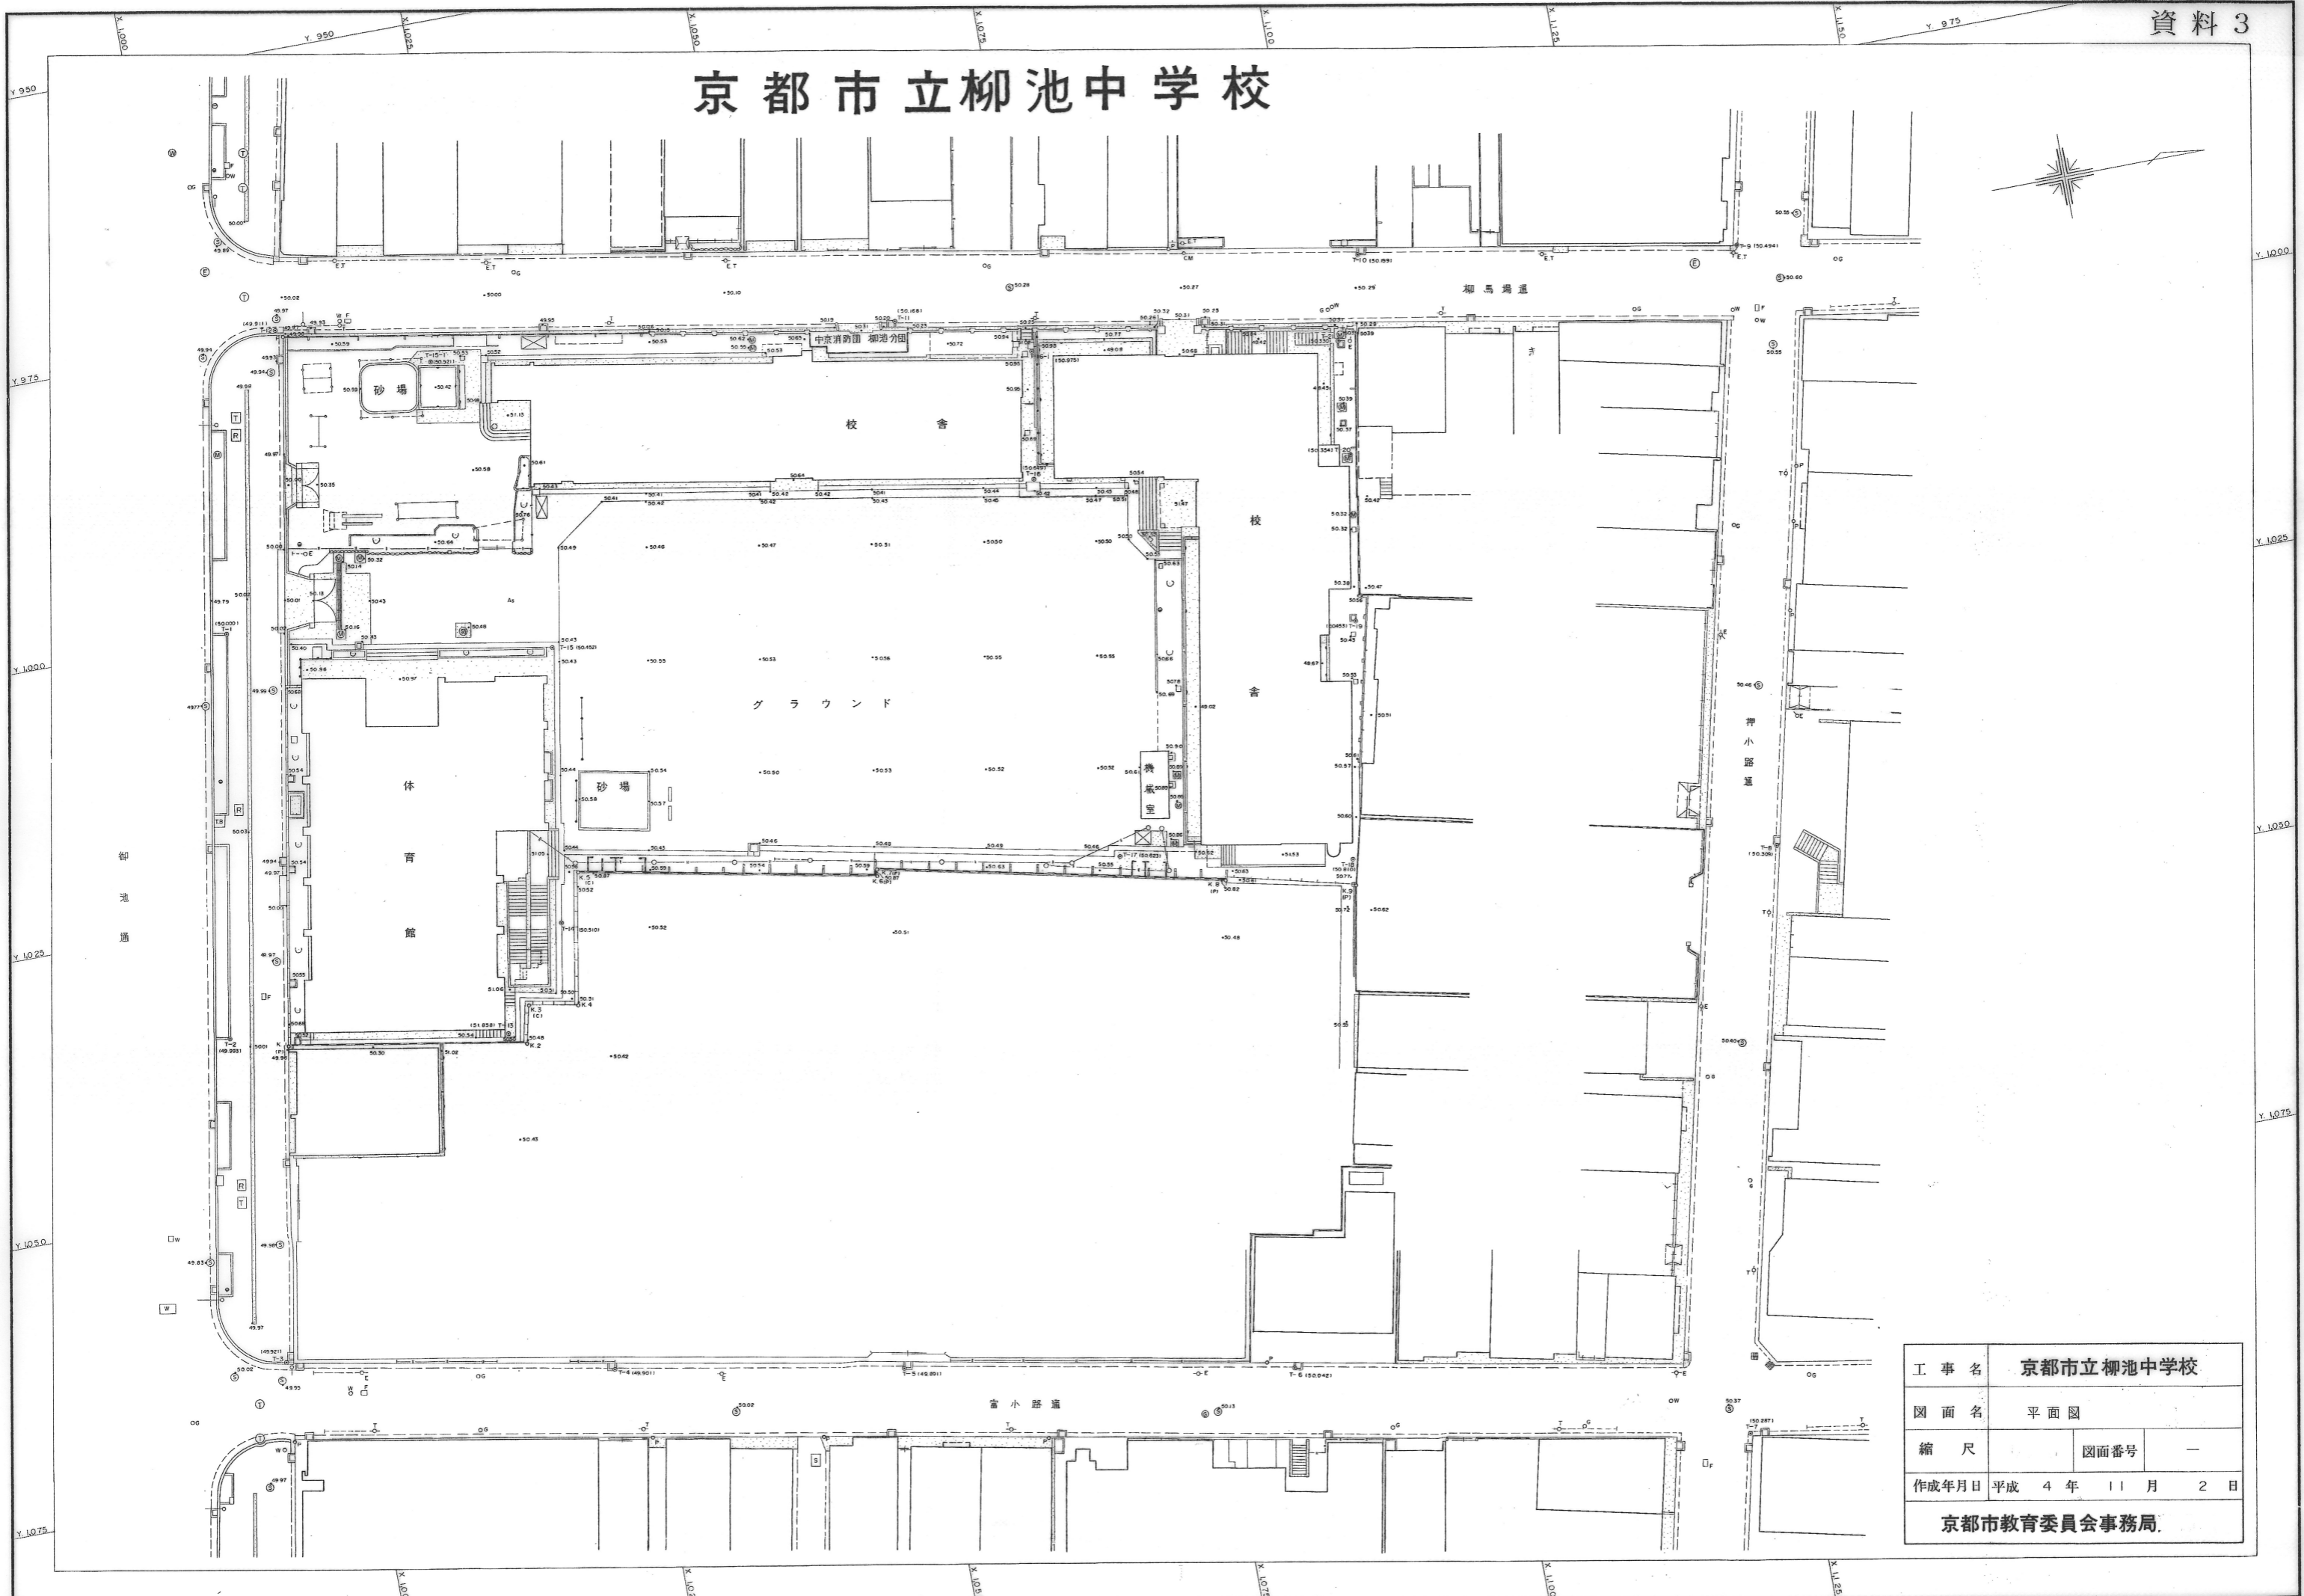


京都市立柳池中学校

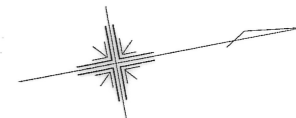

工事名	京都市立柳池中学校		
図面名	平面図		
縮尺		図面番号	—
作成年月日	平成 4 年 11 月 2 日		
京都市教育委員会事務局			