調 査 位 置 平 面 図

京都御池中学校・複合施設整備等事業に伴う地質調査

縮尺1：400　　平成15年7月

配置図

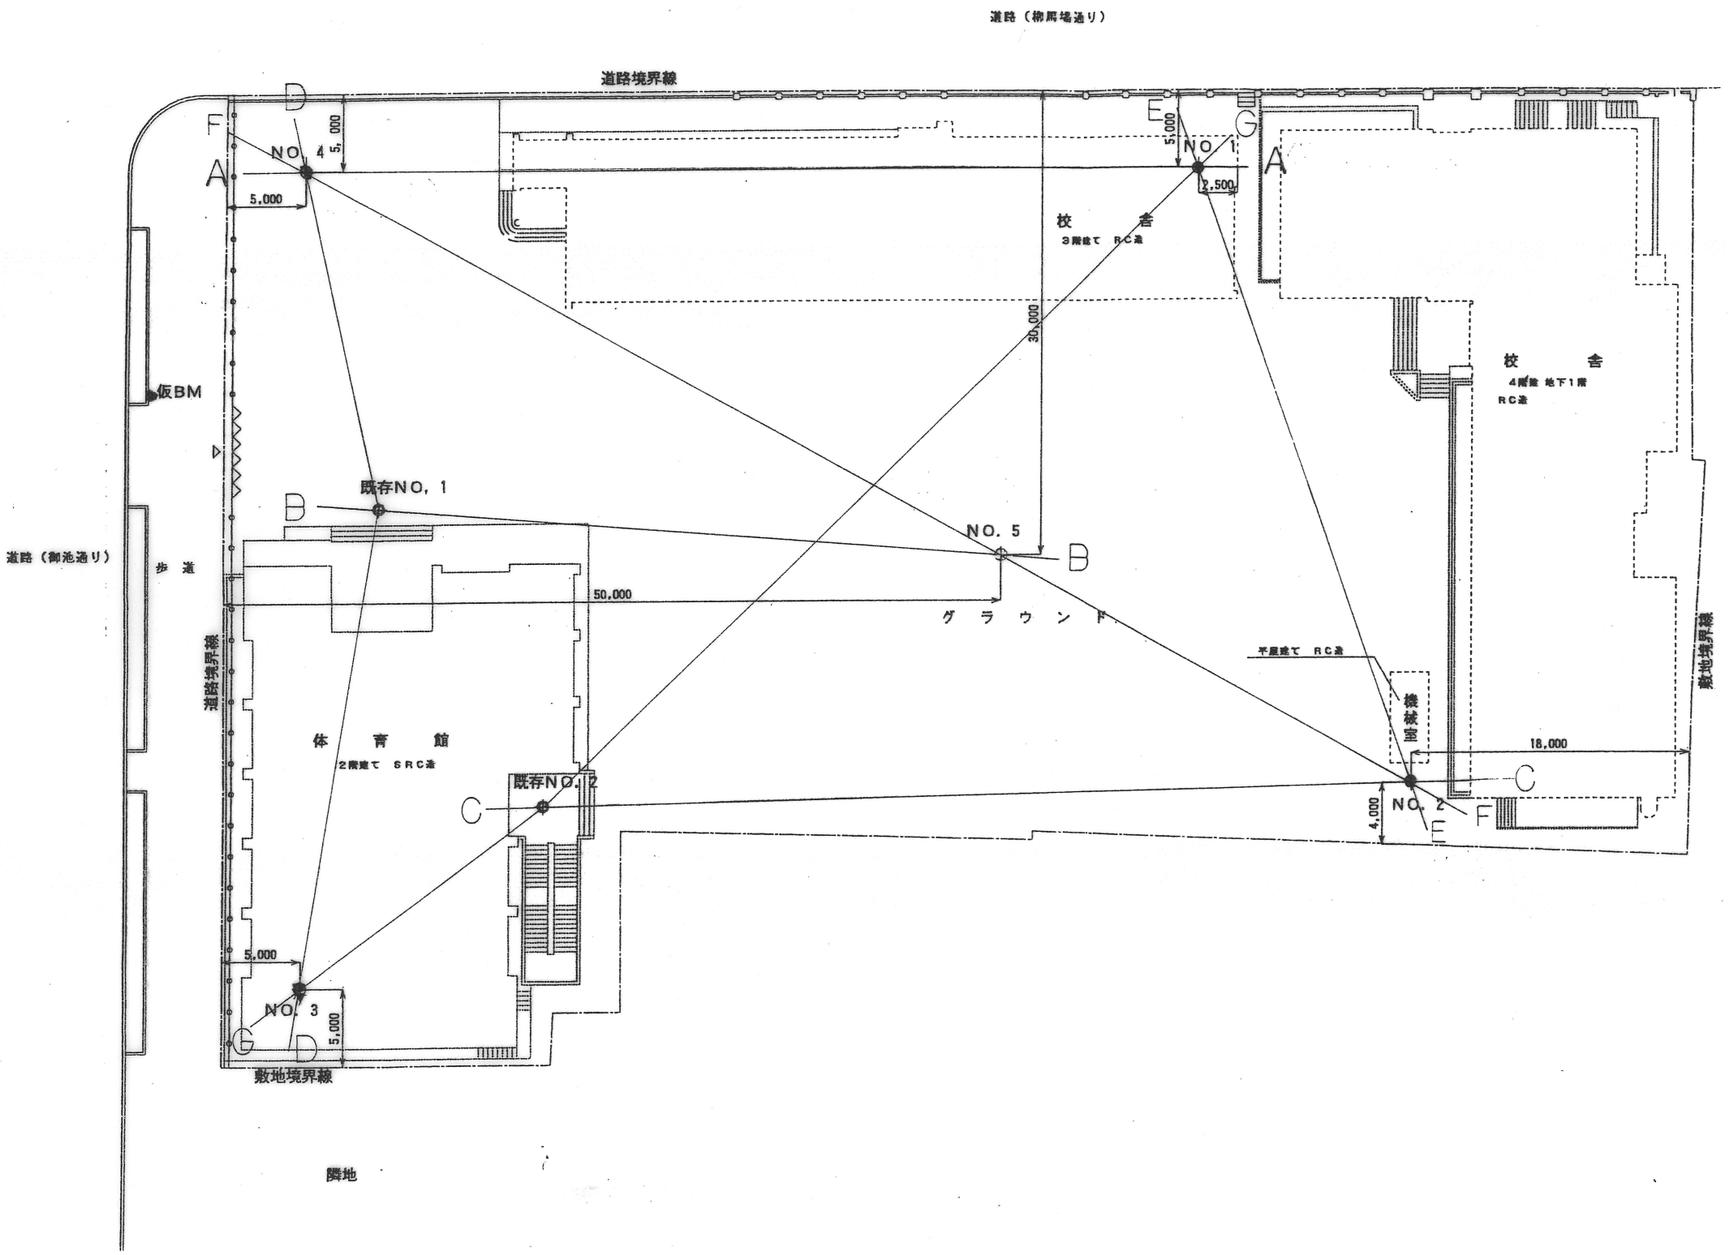

N

凡　例

：　今回のボーリング

：　既往のボーリング

：　仮ベンチマーク