
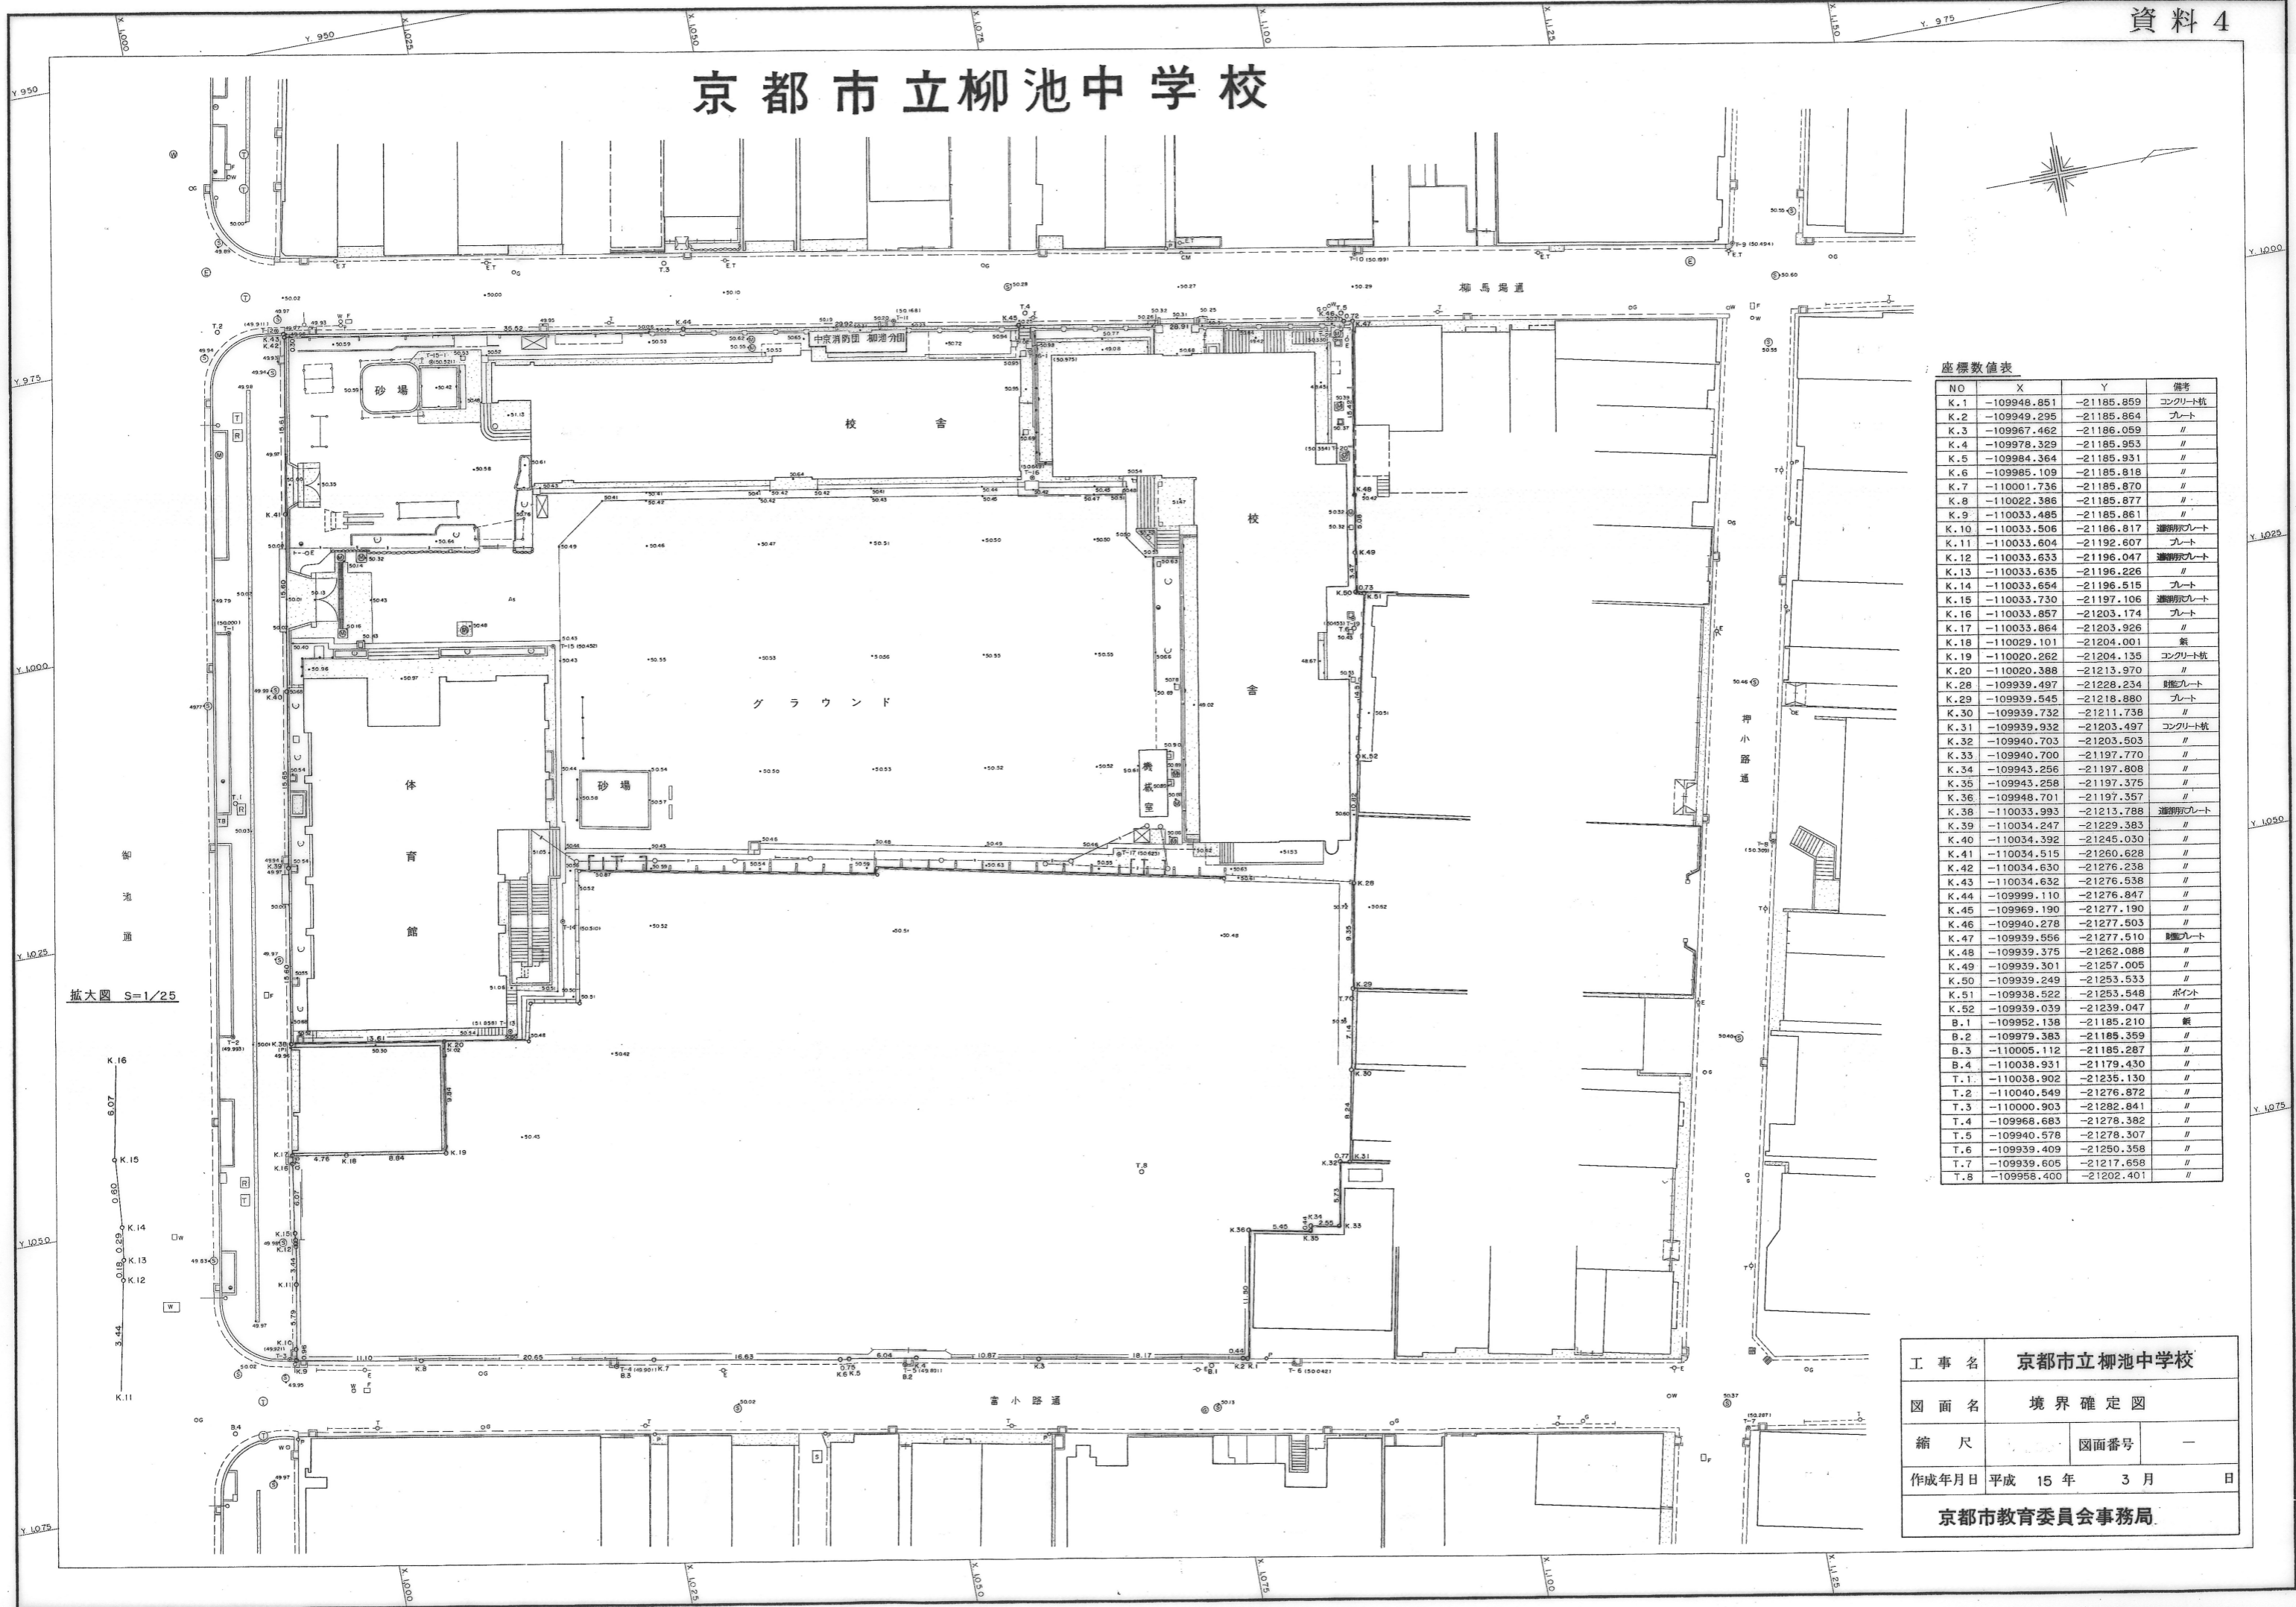


# 京都市立柳池中学校

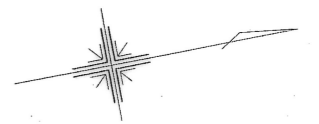

座標数値表

NO	X	Y	備考
K.1	-109948.851	-21185.859	コンクリート杭
K.2	-109949.295	-21185.864	プレート
K.3	-109967.462	-21186.059	//
K.4	-109978.329	-21185.953	//
K.5	-109984.364	-21185.931	//
K.6	-109985.109	-21185.818	//
K.7	-110001.736	-21185.870	//
K.8	-110022.386	-21185.877	//
K.9	-110033.485	-21185.861	//
K.10	-110033.506	-21186.817	透射形プレート
K.11	-110033.604	-21192.607	プレート
K.12	-110033.633	-21196.047	透射形プレート
K.13	-110033.635	-21196.226	//
K.14	-110033.664	-21196.515	プレート
K.15	-110033.730	-21197.106	透射形プレート
K.16	-110033.857	-21203.174	プレート
K.17	-110033.864	-21203.926	//
K.18	-110029.101	-21204.001	鉄
K.19	-110020.262	-21204.135	コンクリート杭
K.20	-110020.388	-21213.970	//
K.28	-109939.497	-21228.234	透射形プレート
K.29	-109939.545	-21218.880	プレート
K.30	-109939.732	-21211.738	//
K.31	-109939.932	-21203.497	コンクリート杭
K.32	-109940.703	-21203.503	//
K.33	-109940.700	-21197.770	//
K.34	-109943.256	-21197.808	//
K.35	-109943.258	-21197.375	//
K.36	-109948.701	-21197.357	//
K.38	-110033.993	-21213.788	透射形プレート
K.39	-110034.247	-21229.383	//
K.40	-110034.392	-21245.030	//
K.41	-110034.515	-21260.628	//
K.42	-110034.630	-21276.238	//
K.43	-110034.632	-21276.538	//
K.44	-109999.110	-21276.847	//
K.45	-109969.190	-21277.190	//
K.46	-109940.278	-21277.503	//
K.47	-109939.556	-21277.510	透射形プレート
K.48	-109939.375	-21262.088	//
K.49	-109939.301	-21257.005	//
K.50	-109939.249	-21253.533	//
K.51	-109938.522	-21253.548	ポイント
K.52	-109939.039	-21239.047	//
B.1	-109952.138	-21185.210	鉄
B.2	-109979.383	-21185.359	//
B.3	-110005.112	-21185.287	//
B.4	-110038.931	-21179.430	//
T.1	-110038.902	-21235.130	//
T.2	-110040.549	-21276.872	//
T.3	-110000.903	-21282.841	//
T.4	-109968.683	-21278.382	//
T.5	-109940.578	-21278.307	//
T.6	-109939.409	-21250.358	//
T.7	-109939.605	-21217.658	//
T.8	-109958.400	-21202.401	//

工事名	京都市立柳池中学校		
図面名	境界確定図		
縮尺	図面番号	-	
作成年月日	平成 15 年	3 月	日
京都市教育委員会事務局			